

Ограничения относительно использования земельного участка или его части

Номер на плане	Площадь земельного участка, относительно использования которого установлено ограничение, гектаров	Содержание ограничения	Основание для установления ограничения	Срок действия ограничения
----------------	---	------------------------	--	---------------------------

- |   |        |   |   |  |
|---|--------|---|---|--|
| 1 | 0,1821 | охранная зона вокруг (вдоль) объекта энергетической системы | Правила охраны электрических сетей, ГСН В.2.5-20-2001.        |  |
| 2 | 0,0204 | охранная зона вокруг инженерных коммуникаций                | Правила безопасности систем газоснабжения, ГСН В.2.5-20-2001. |  |

Государственный акт составлен в двух экземплярах, один из которых передан по одному экземпляру владельцу земельного участка, второй хранится в Отделе государственного комитета по земельным ресурсам Донецкой Народной Республики в Горловке

Руководитель Г. А. Мухоморова (наименование должности лица, исполняющего обязанности органа самоуправления)

М.П. И. С. Приходько (инициалы и фамилия)

Начальник Отдела государственного комитета по земельным ресурсам

(наименование государственного органа земельных ресурсов)

№ М.П. Н. А. Миронов (инициалы и фамилия)

Акт зарегистрирован в Книге записей регистрации государственных актов на право постоянного пользования земельными участками за № 141060000012019000015

Наталия Степановна (наименование должности лица, осуществляющего регистрацию акта)

Татьяна Владимировна (инициалы и фамилия)

25 декабря 2019 г.



# ГОСУДАРСТВЕННЫЙ АКТ

на право постоянного пользования земельным участком

Серия ДП № 00001119

Государственный акт на право постоянного пользования земельным участком выдан

ГОРОДСКОЙ НАРКОЛОГИЧЕСКИЙ ДИСПАНСЕР Г. ГОРЛОВКИ  
(наименование юридического лица)

МИНИСТЕРСТВА ЗДРАВООХРАНЕНИЯ ДОНЕЦКОЙ НАРОДНОЙ РЕСПУБЛИКИ

г. Горловка, ул. Беспощадного, 45  
(местонахождение, юридический адрес)

5 1 0 0 6 5 8 6

(идентификационный код согласно Единому государственному реестру)

и на основании решения соответствующего органа исполнительной власти

распоряжение главы администрации города Горловка  
(наименование органа, дата и номер решения)

от 18.11.2019 г. № 990-р

является постоянным пользователем земельного участка площадью 3,1954  
(гектаров)

в границах согласно плану

Кадастровый номер земельного участка 1410600000:02:015:0496

Земельный участок расположен г. Горловка,

(город (район, населенный пункт), район, улица, номер участка)


Центрально-Городской район, ул. Беспощадного, 45

Целевое назначение земельного участка для обслуживания

зданий наркодиспансера

ПЛАН

границ земельного участка  
 Кадастровый номер земельного участка 1410600000:02:015:0496

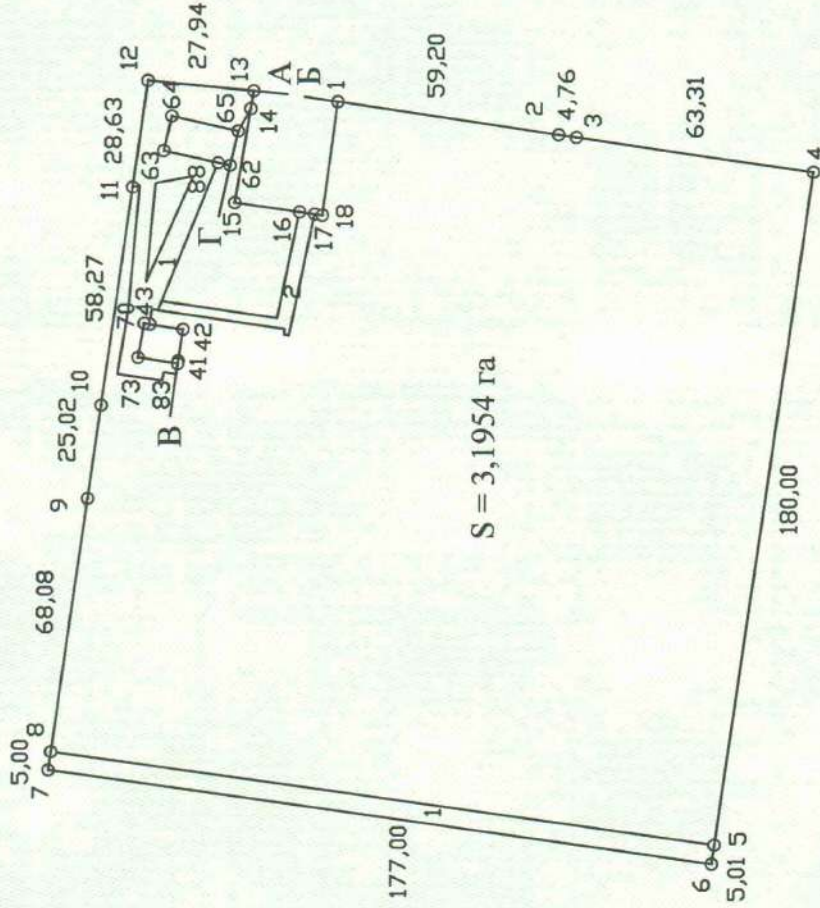

Стороны		Длины сторон, (м)
13	→ 14	4,78
14	→ 15	25,34
15	→ 16	17,14
16	→ 17	4,00
17	→ 18	2,04
18	→ 1	30,41
64	→ 63	9,37
63	→ 88	14,68
88	→ 62	3,22
62	→ 65	9,37
65	→ 64	17,90
70	→ 73	9,20
73	→ 83	10,53
83	→ 41	0,73
41	→ 42	8,47
42	→ 43	8,82
43	→ 70	1,50

Описание границ  
 от А до Б - земли запаса муниципальной собственности  
 на территории администрации города Горловка  
 от Б до А - земли государственной собственности находящиеся  
 в пользовании ГУГ ГК "Доббасгаз"  
 от В до В, - земли государственной собственности находящиеся  
 от Г до Г в пользовании РП "Региональная энергопоставляющая  
 кампания"



Н. А. Миронов  
 (инициалы и фамилия)

Масштаб 1: 2000